

ตารางแสดงวงเงินงบประมาณที่ได้รับจัดสรรและราคากลางในงานจ้างก่อสร้าง

๑. ชื่อโครงการ ก่อสร้างถนน คสล. หมู่ที่ ๑๐ (จากบ้านนายบุญจันทร์ เจริญเขต ถึงบ้านนายวัน มาตราช)

๒. หน่วยงานเจ้าของโครงการ เทศบาลตำบลโพนแพง

๓. วงเงินงบประมาณที่ได้รับจัดสรร ๔๐๐,๐๐๐.๐๐ บาท (สี่แสนบาทถ้วน)

๔. ลักษณะงาน(โดยสังเขป)

- งานก่อสร้างถนน คสล. กว้าง ๔ เมตร ยาว ๑๘๒ เมตร หนา ๐.๑๕ เมตร  
หรือมีพื้นที่ คสล.ไม่น้อยกว่า ๗๒๘ ตารางเมตร
- ลงหินลูกรังไหล่ทาง กว้าง ๐.๕๐ เมตร ทั้งสองข้าง
- บ้ายโครงการ จำนวน ๑ บ้าย

๕. ราคากลางคำนวณ ณ วันที่ ๙ มีนาคม ๒๕๖๕ เป็นเงิน ๔๐๐,๐๐๐.๐๐ บาท  
(สี่แสนบาทถ้วน)

๖. บัญชีประมาณราคากลาง

๖.๑ แบบแสดงรายการ ปริมาณ ค่าวัสดุ และค่าแรงงาน ปร.๔	จำนวน	๒	แผ่น
๖.๒ แบบสรุปค่าก่อสร้าง ปร.๕ (ก)	จำนวน	๑	แผ่น

๗. รายชื่อเจ้าหน้าที่ผู้กำหนดราคากลาง (ทุกคน)

๗.๑ นางศรีสวรรค์ คำสอน	ตำแหน่ง รองปลัดเทศบาลตำบลโพนแพง	ประธานกรรมการ
๗.๒ นายรัชชัย คำทุม	ตำแหน่ง ผู้อำนวยการกองช่าง	กรรมการ
๗.๓ นายธีรวิธา ผายเงิน	ตำแหน่ง นายช่างโยธา	กรรมการ



กรมการช่าง  











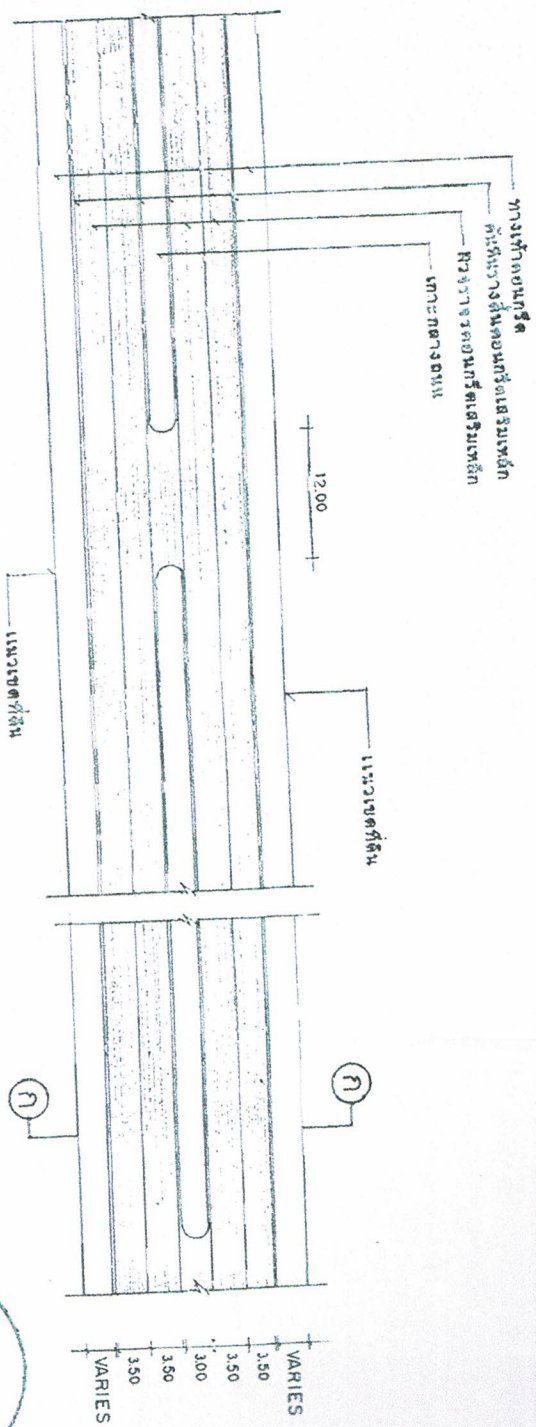


แปลนถนน ค.ส.ล. 1:50

ส่วนถูกต้อง

(นายวิชาญชัย พ.ป.ช.)  
ผู้อำนวยการกองช่าง

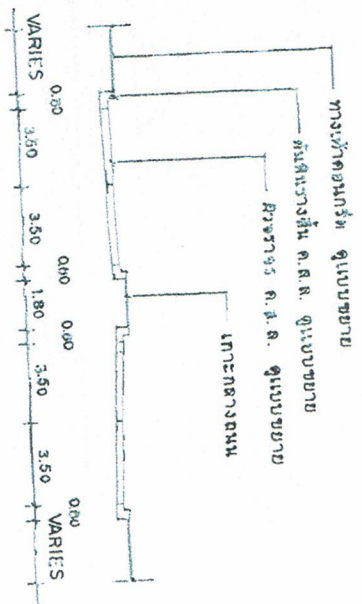


รูปตัด (ก)-(ก) 1:20

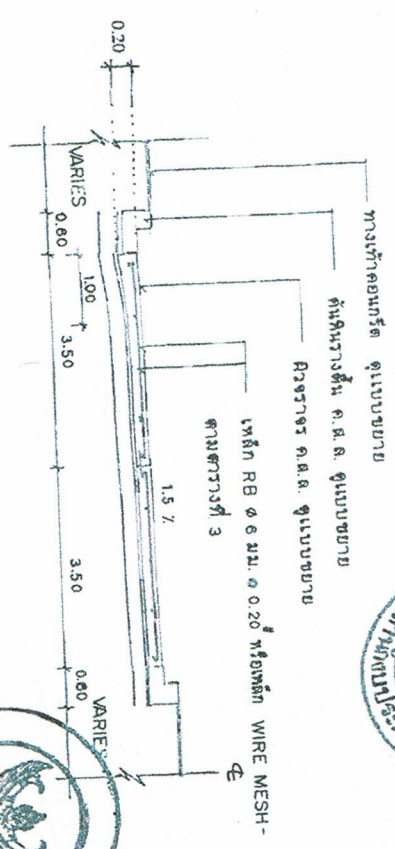


ขยายการผูกเหล็ก 1:75





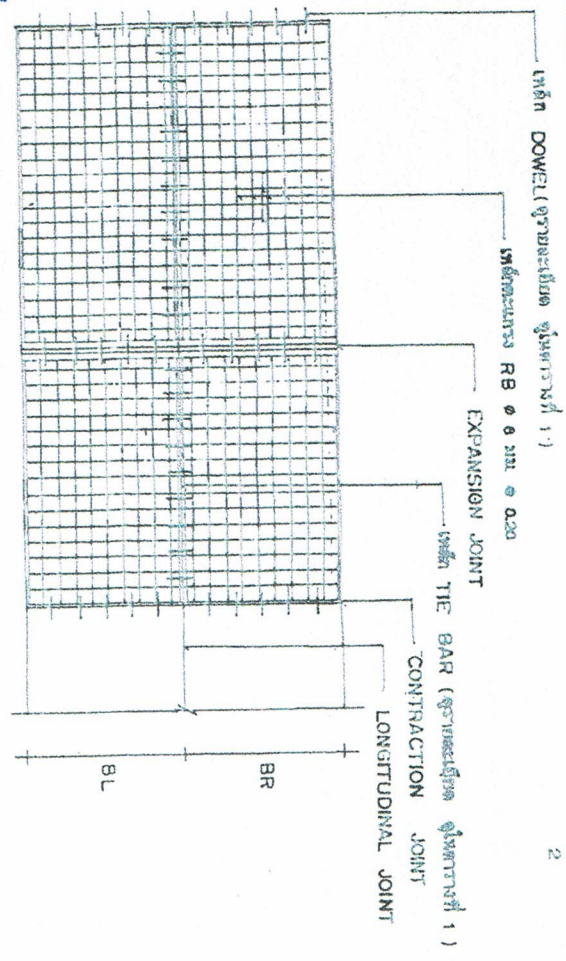


**หน้าตัดถูกต้อง**

**แปลนการวางตะแกรงเหล็ก**

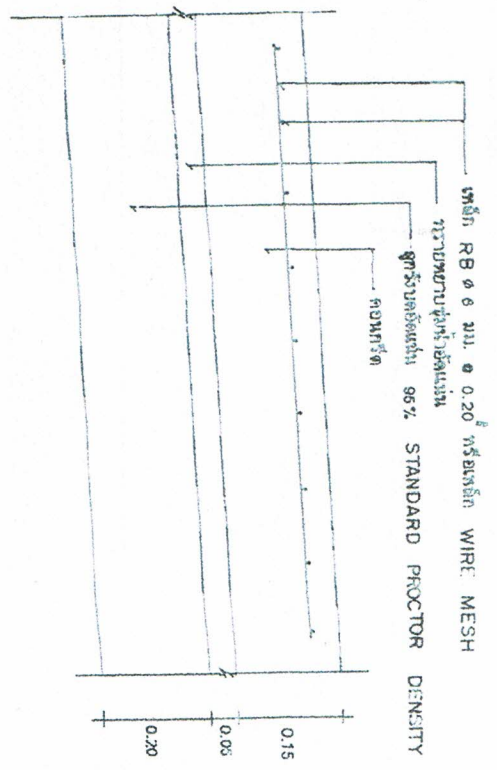

(นาย) ธีชัย ศาพณะ  
ผู้อำนวยการกองช่าง

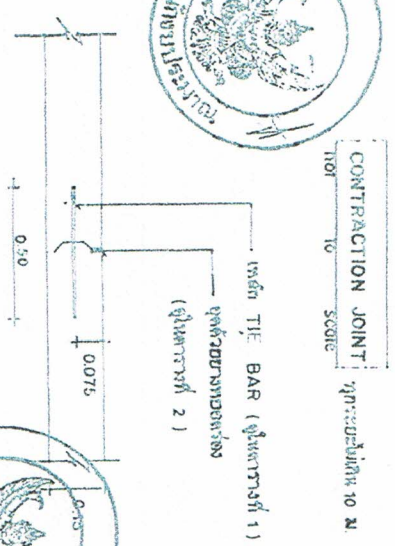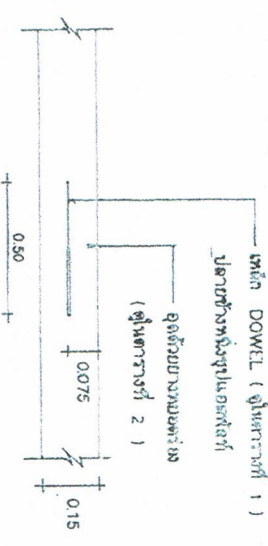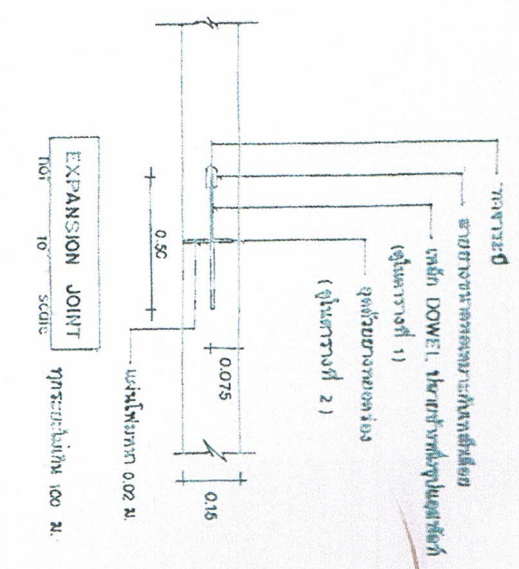

กรมการโยธาธิการ  
และผังเมือง  
กระทรวงมหาดไทย

นายช่างควบคุม

นาย อ.ร.ร. น.ร. 0.15

เขียน

นายประจักษ์ สุทธิธรรม

สถาปนิก จ.ร.

นายพงษ์พันธ์ ฤกษ์งาม

วิศวกร น.ร. 566

นายชอุทิศ เหล่ารุ่งเรือง

วิศวกร น.ร. ๖๖๖

นายวิชาญ สันติสุข

2 น.ร.น.

8 ธ.ค. 37

นายวิชาญ สันติสุข

M.1-0

รายละเอียดการคำนวณการรับน้ำหนัก

หน้า 10 หน้า 36 หน้า














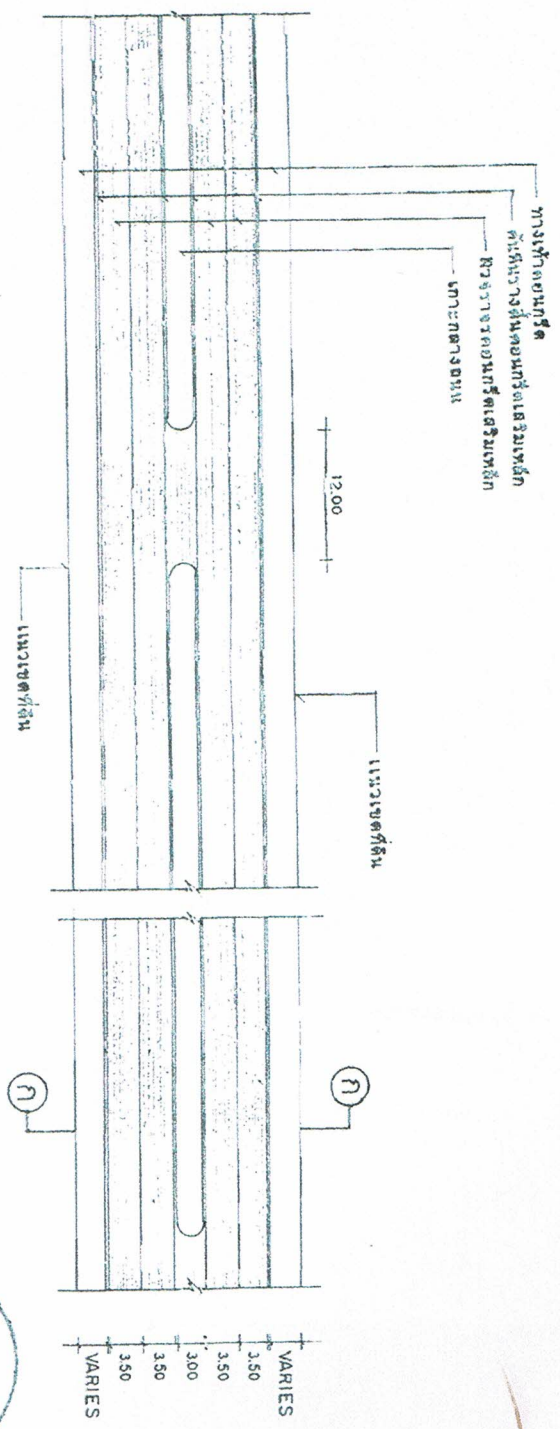


แปลนถนน ค.ส.ล. 1:50


# สีทึบมาถูกต้อง

*[Handwritten signature]*

(นายธวัชชัย พ.ป.พ.)  
ผู้อำนวยการกองช่าง

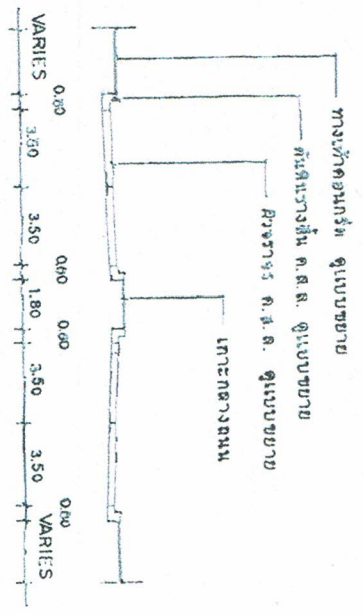

รูปตัด ก-ก 1:20

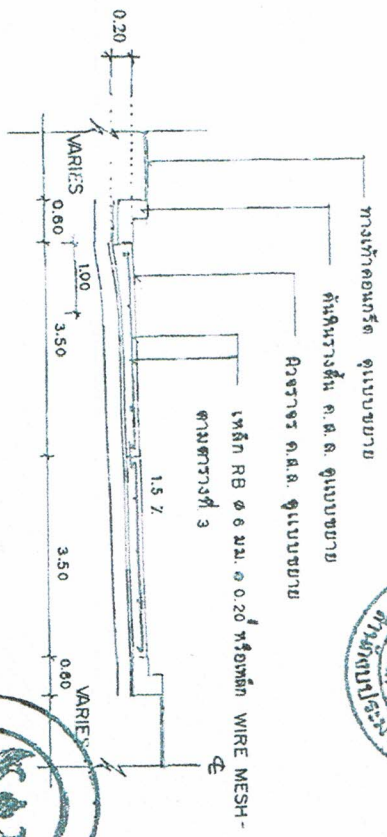

ขยายการผูกเหล็ก 1:75

