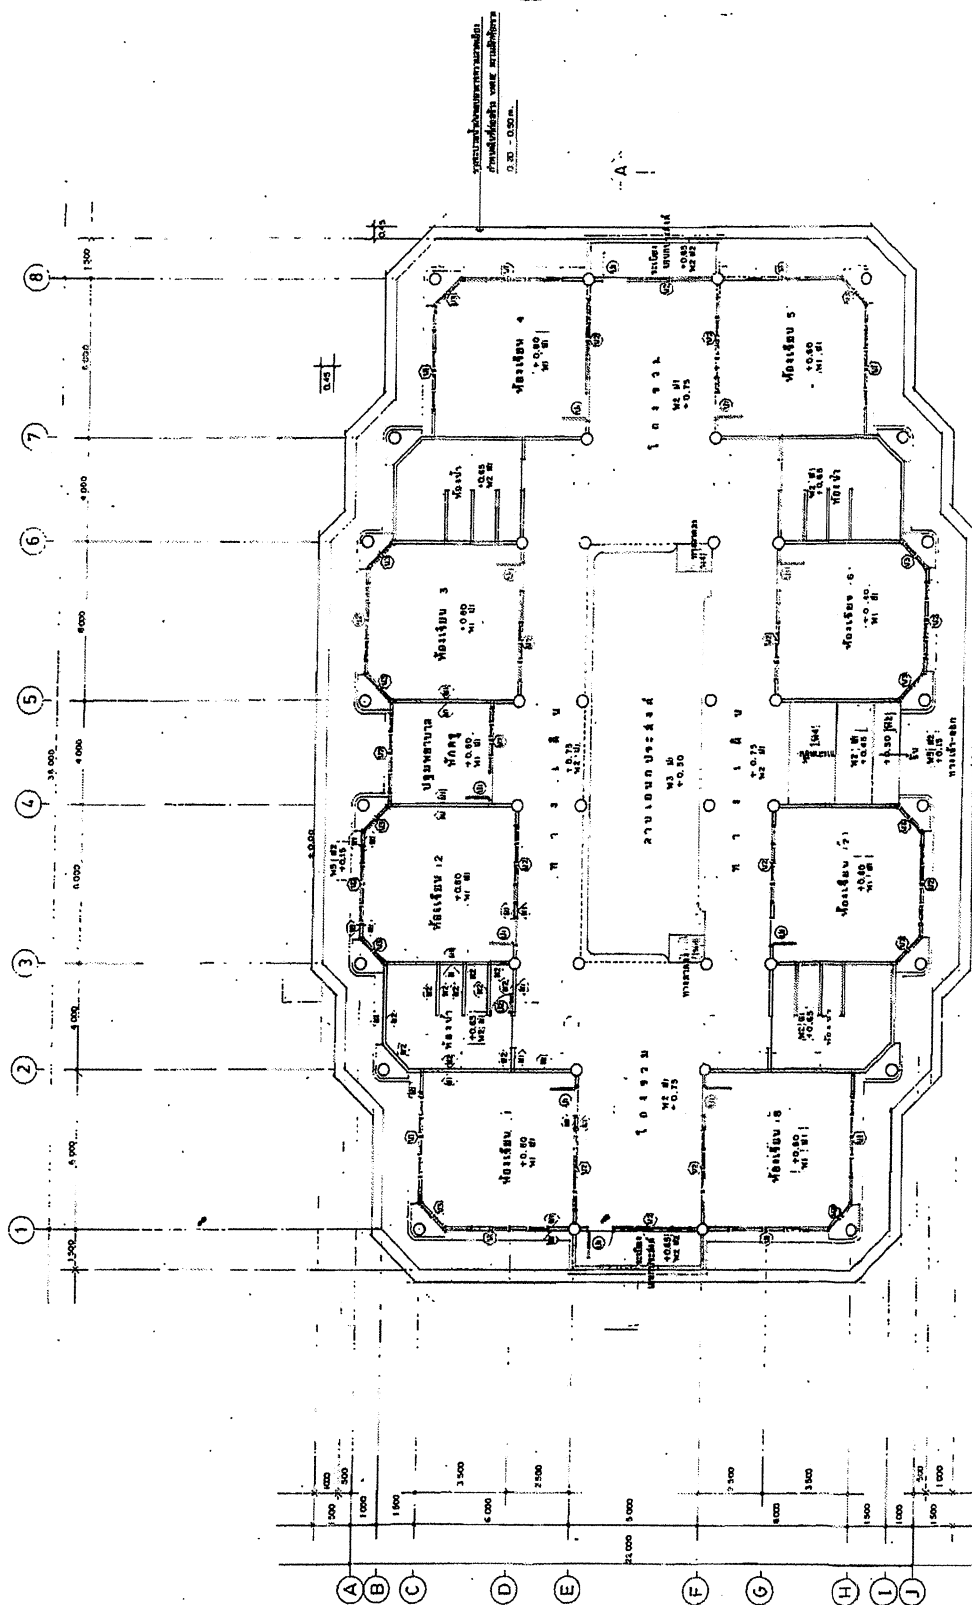


แบบที่ 1 อาคารเด็กเล็ก 200 คน 8 ห้องเรียน


- แบบที่ 1.1 (แบบตอกเสาเข็ม)

- แบบที่ 1.2 (แบบฐานแผ่)

[illegible]

รูปตั้ง

แบบพิมพ์อาคาร	1 8 100
หน้ากระดาษ	

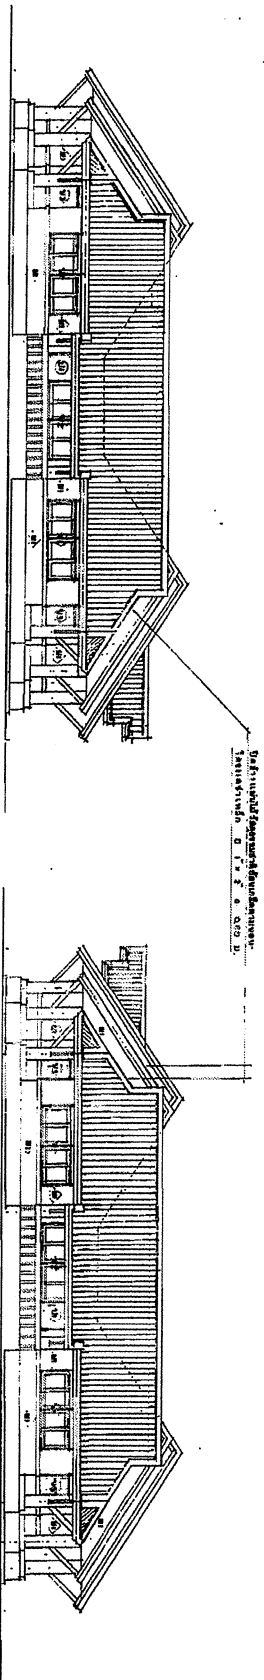

(A) (B) (C)


(E) (F)
รูปตั้งด้าน
มาตราส่วน 1 : 100

(H) (I) (J)

(J) (I) (H)

(F) (E)
รูปตั้งด้าน
มาตราส่วน 1 : 100

(C) (B) (A)

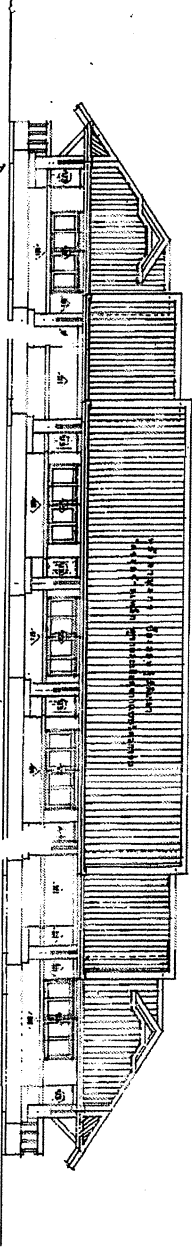

(8)

(7)

(6)

(5)


(4)

(3)

(2)

(1)

รูปตั้งด้าน
มาตราส่วน 1 : 100

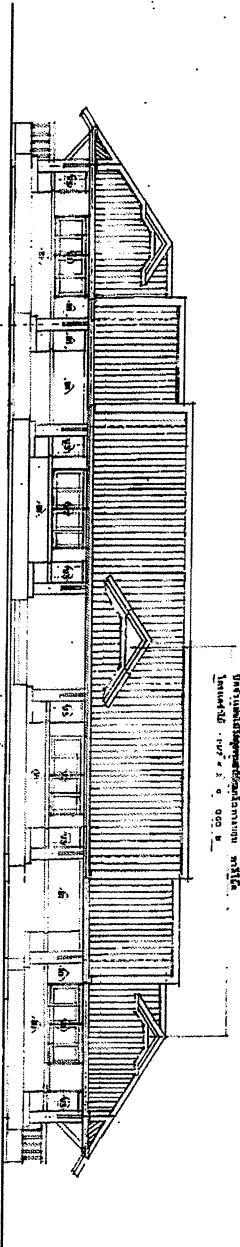

(1)

(2)

(3)

(4)

(5)



(6)

(7)

(8)

รูปตั้งด้าน
มาตราส่วน 1 : 100


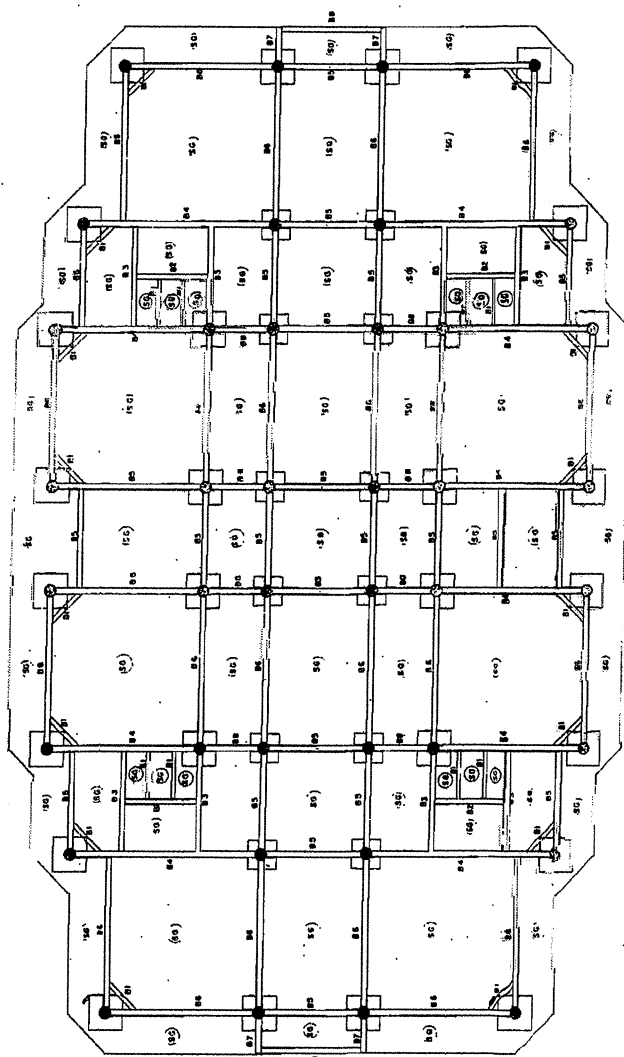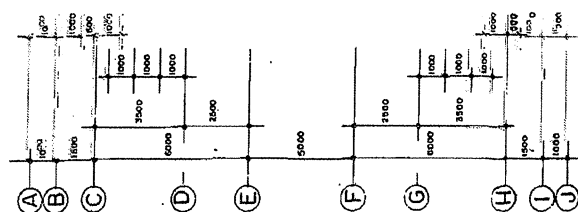

แปลนฐานราก, ตอม่อ, คานคอดิน, พื้น

07899730

1100

[illegible]

สำนักพิมพ์วิบูลย์กิจ

[illegible]

นางสาว อรุณรัตน์ นาคสุริยา

ชื่อ น.ท. ชนบท

วันที่ 6 กันยายน พ.ศ. 2

เขียนแบบ
















1000




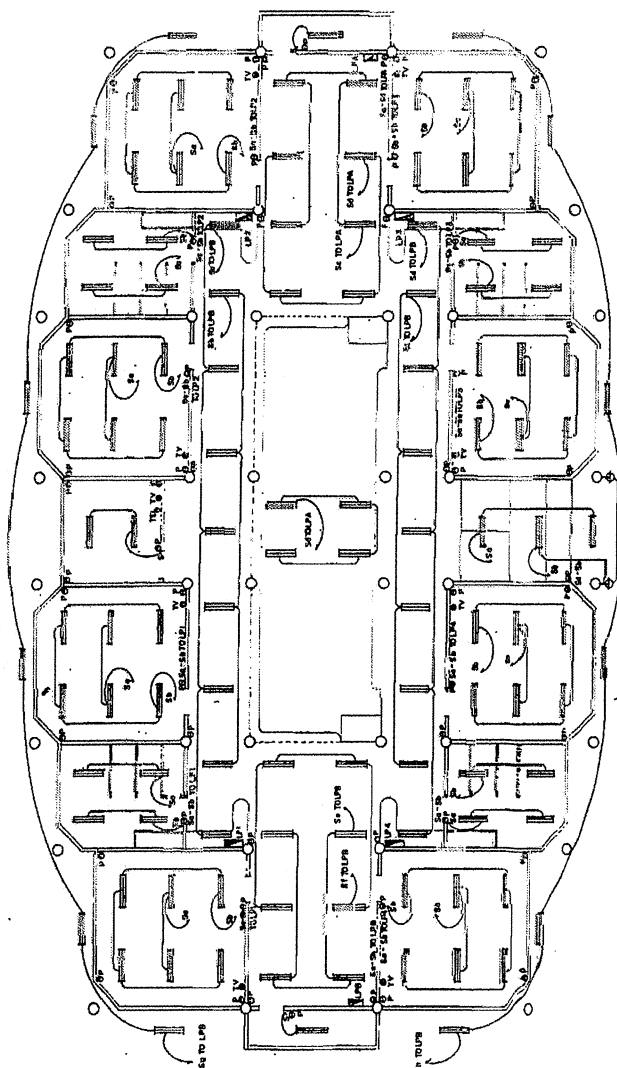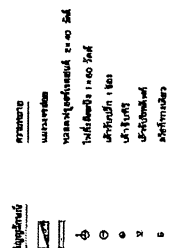

พลังงานไฟฟ้า

รูปแบบที่ 1	รายการ	จำนวน
1		
2		
แบบแปลน	
1	หน้าแปลน - 1/20
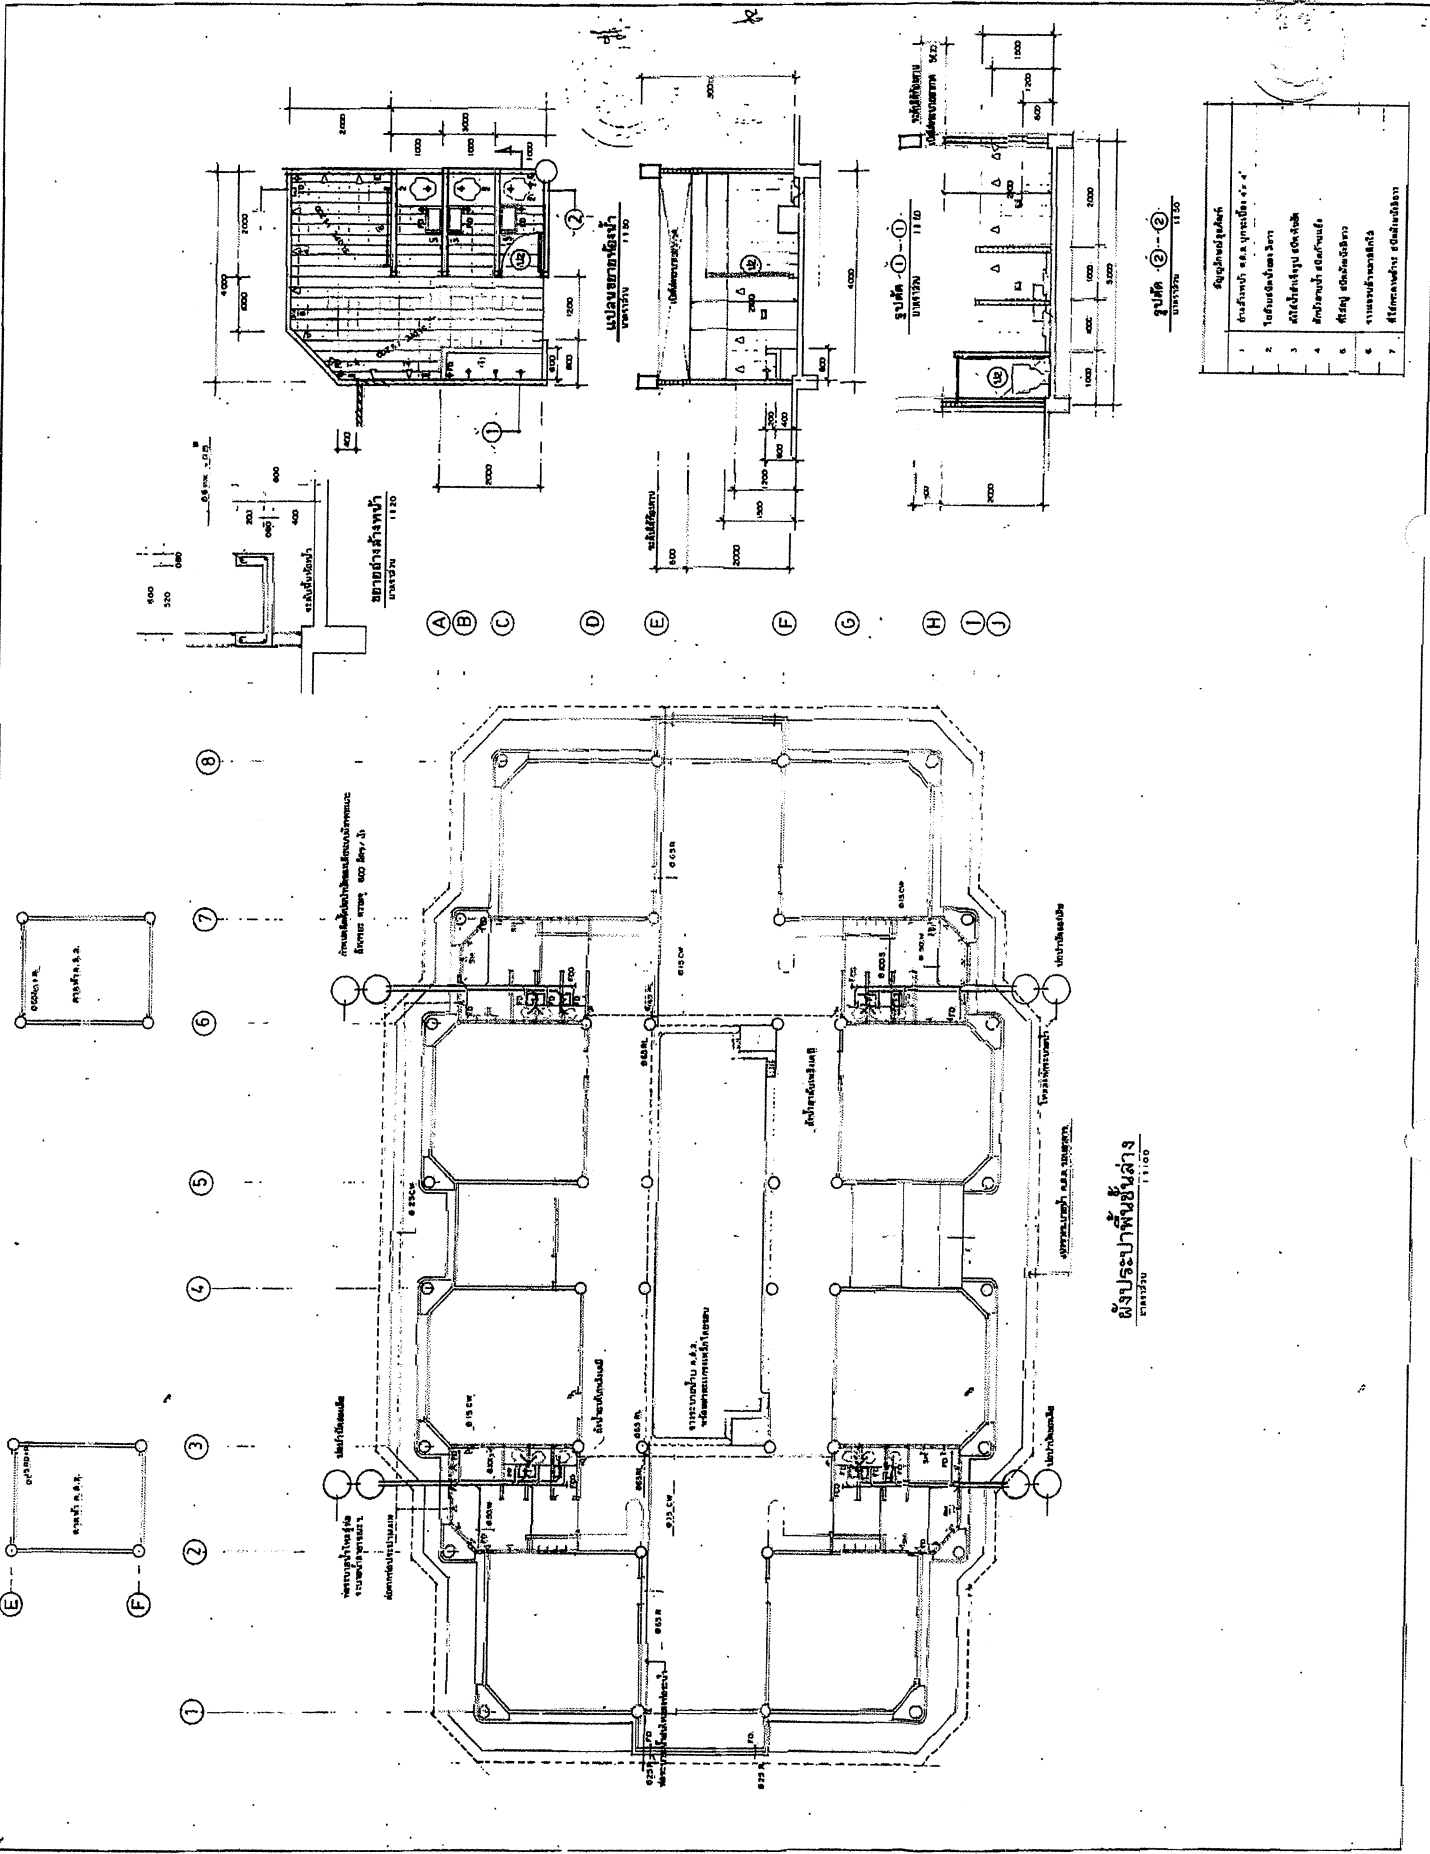


