

ตารางแสดงวงเงินงบประมาณที่ได้รับจัดสรรและราคากลางในงานจ้างก่อสร้าง

๑. ชื่อโครงการ ก่อสร้างถนนดินลูกรังเพื่อการเกษตร บ้านเชื่อม หมู่ที่ ๑๑
๒. หน่วยงานเจ้าของโครงการ เทศบาลตำบลโพนแพง
๓. วงเงินงบประมาณที่ได้รับจัดสรร ๙๔,๐๐๐.๐๐ บาท (เก้าหมื่นสี่พันบาทถ้วน)
๔. ลักษณะงาน(โดยสังเขป) ก่อสร้างถนนดินลูกรังเพื่อการเกษตร บ้านเชื่อม หมู่ที่ ๑๑
- ปรับแต่งพื้นที่ทาง
 - งานลงดินลูกรังพร้อมเกลี่ยปรับทับแน่น ขนาดกว้าง ๓.๐๐ เมตร ยาว ๔๕๐ เมตร หนาเฉลี่ย ๐.๕๐ เมตร หรือมีปริมาณลูกรังไม่น้อยกว่า ๗๘๗ ลูกบาศก์เมตร พร้อมปรับเกลี่ย
 - งานวางท่อระบายน้ำ คสล. ขนาด ๐.๔๐ x ๑.๐๐ เมตร จำนวน ๘ ท่อน
๕. ราคากลางคำนวณ ณ วันที่ ๖ มกราคม ๒๕๖๔ ๒๕๖๓ เป็นเงิน ๙๔,๐๐๐.๐๐ บาท (เก้าหมื่นสี่พันบาทถ้วน)
๖. บัญชีประมาณราคากลาง
- | | | | |
|-------------------------------------|-------|---|------|
| ๖.๑ แบบสรุปราคากลางงานก่อสร้าง ปร.๕ | จำนวน | ๑ | แผ่น |
| ๖.๒ บัญชีประมาณการก่อสร้าง ปร.๔ | จำนวน | ๑ | แผ่น |
๗. รายชื่อเจ้าหน้าที่ผู้กำหนดราคากลาง (ทุกคน)
- | | | | |
|-----------------------------|---------|----------------------|---------------|
| ๗.๑ นายสามชัย ซาไมล์ | ตำแหน่ง | ปลัดเทศบาลตำบลโพนแพง | ประธานกรรมการ |
| ๗.๒ นายรัชชัย คำทุม | ตำแหน่ง | ผู้อำนวยการกองช่าง | กรรมการ |
| ๗.๓ พ.อ.อ.อนุวัฒน์ จูมจินทา | ตำแหน่ง | หัวหน้าฝ่ายอำนวยการ | กรรมการ |

บัญชีประมาณการก่อสร้าง







ประมาณการโดย นายวสันต์ ฝูงพิลา

ประมาณการเมื่อวันที่ 6 มกราคม 2564

ลำดับที่	รายการ	จำนวนงาน		ค่าวัสดุสิ่งของ		ค่าแรงงาน		ค่าวัสดุ และ ค่าแรงงาน	หมายเหตุ
		จำนวน	หน่วย	ราคาหน่วย ละ (บาท)	จำนวนเงิน (บาท)	ราคาหน่วย ละ (บาท)	จำนวนเงิน (บาท)		
	ราคาน้ำมันโหลที่ อ.เมือง 24.00 - 24.99 บาท/ลิตร								
1	งานปรับแต่งพื้นที่ทาง	1,800.00	ตร.ม.	-	-	1.20	2,160.00	2,160.00	
2	งานลงดินลูกรังพร้อมเกลี่ยปรับพื้นที่	787.00	ลบ.ม.	65.00	51,155.00	15.00	11,805.00	62,960.00	
3	งานวางท่อระบายน้ำคลล. ขนาด 0.40 x 1.00 ม.	8.00	ท่อน	350.00	2,800.00	105.00	840.00	3,640.00	
					53,955.00		14,805.00	68,760.00	

(ลงชื่อ) ผู้ประมาณการ

(นายวสันต์ ฝูงพิลา)
นายช่างเขียนแบบ

แบบสรุปค่าก่อสร้าง

ชื่อโครงการ/งานก่อสร้าง

โครงการก่อสร้างถนนดินลูกรังเพื่อการเกษตร บ้านเชื่อม หมู่ที่ 11

ปริมาณงาน

ขนาดกว้าง 3.00 เมตร ยาว 450 เมตร หนาเฉลี่ย 0.50 เมตร หรือมีปริมาณลูกรัง ไม่น้อยกว่า 787 ลบ.ม. พร้อมปรับเกลี่ยให้เรียบร้อย และงานวางท่อ คสล.

สถานที่ก่อสร้าง

ถนนสายนางพิศสวรรค์ ถึง นานายเอกรัฐ เชื้อนขันธุ์

แบบก่อสร้าง

แบบเทศบาลตำบลโพนแพงกำหนด

หน่วยงานเจ้าของโครงการ/งานก่อสร้าง

เทศบาลตำบลโพนแพง อำเภออากาศอำนวย จังหวัดสกลนคร

แบบ ปร.4 ที่แนบ

จำนวน 1 หน้า

ประมาณการเมื่อวันที่ 6 มกราคม 2564

ลำดับที่	รายการ	ค่างานต้นทุน (บาท)	ค่าอำนวยความสะดวก และกำไร	ค่าก่อสร้าง (บาท)	หมายเหตุ
1	ประเภทงานทาง	68,760.00	1.3795	94,854.42	เงินไข
2	ประเภทงานอาคาร				เงินล่วงหน้าจ่าย 0%
3	ประเภทงานชลประทาน				เงินประกันผลงานหัก 0%
4	ประเภทงานสะพานและท่อเหลี่ยม				ตอกเบี้ยเงินกู้ 5%
5	หมวดค่าใช้จ่ายพิเศษ อื่นๆ				VAT 7%
รวมค่าก่อสร้าง				94,854.42	
ปรับลดเหลือ				94,000.00	

ตัวอักษร (.....)

(ลงชื่อ) งบประมาณการ

(นายสันต์ ผุงพิลา)

นายช่างเขียนแบบ

(ลงชื่อ) ตรวจ

(นายเอนก แสงเงิน)

หัวหน้าฝ่ายการโยธา

(ลงชื่อ) เสนอ

(นายธวัชชัย คำทุม)

ผู้อำนวยการกองช่าง

(ลงชื่อ) เห็นชอบ

(นายสามชัย ขาไม้)

ปลัดเทศบาลตำบลโพนแพง

(ลงชื่อ) อนุมัติ


(นายสุระพงษ์ เชื้อนขันธุ์)

นายกเทศมนตรีตำบลโพนแพง




แบบ	ก่อสร้างถนนดินลูกรังเพื่อการเกษตร	สำเนา/เขียนแบบ	สำเนา/ออกแบบ	ตราประทับ	เก็บชอบ	อนุมัติ	วันที่
		ฉ.ป.น.	ฉ.ป.น.		ฉ.ป.น.	ฉ.ป.น.	1/1

แผนที่สังเขป

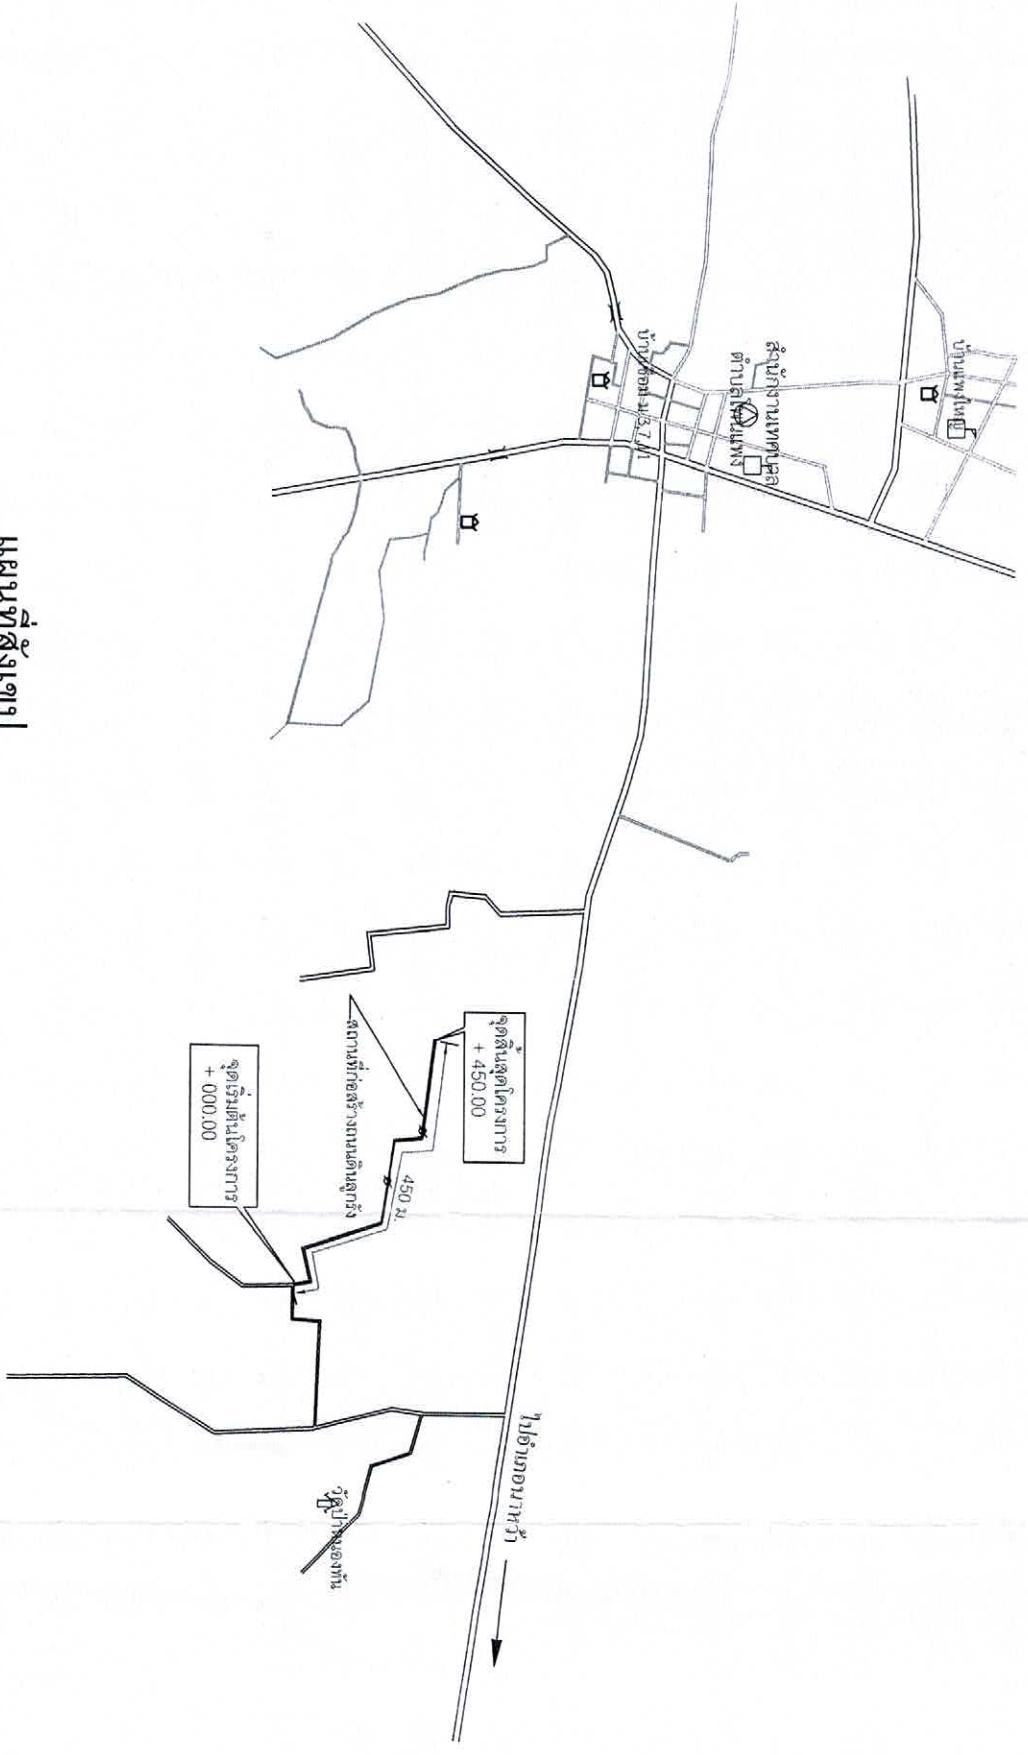

ผู้จัดทำ
๑ จุดวางท่อระบายน้ำ

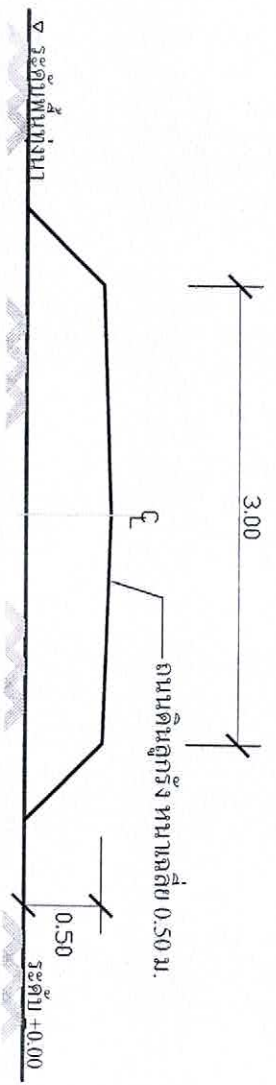

รูปตัดถนน

Scale 1 : 50

รายละเอียดประกอบแบบ

1. งานปรับแต่งพื้นที่ทาง ขนาดกว้าง 4 เมตร ยาว 450 เมตร หรือปรับพื้นที่ไม่น้อยกว่า 1,800 ตารางเมตร
2. งานถมดินลูกรัง ขนาดกว้าง 3 เมตร ยาว 450 เมตร หนาเฉลี่ย 0.50 เมตร หรือปรับดินลูกรังในเนื้อที่กว่า 787 ลูกบาศก์เมตรพร้อมลึบปรับที่แน่นอน
3. งานวางท่อระบายน้ำ คสล. ขนาด ๔0.40 x 1.00 ม. จำนวน 2 จุดระยะ 4 ท่อนรวม 8 ท่อน พร้อมยาแนวรอยต่อท่อ
4. จุดวางท่อระบายน้ำอาจมีการเปลี่ยนแปลงได้ตามความเหมาะสมของสภาพพื้นที่
5. หากมีข้อขัดข้องสงสัยให้ปรึกษาช่างผู้ควบคุมงานเป็นผู้ตัดสินใจ

